מערכות אינסטלציה יעודכנו
לאחר קבלת תכניות מהיועץ

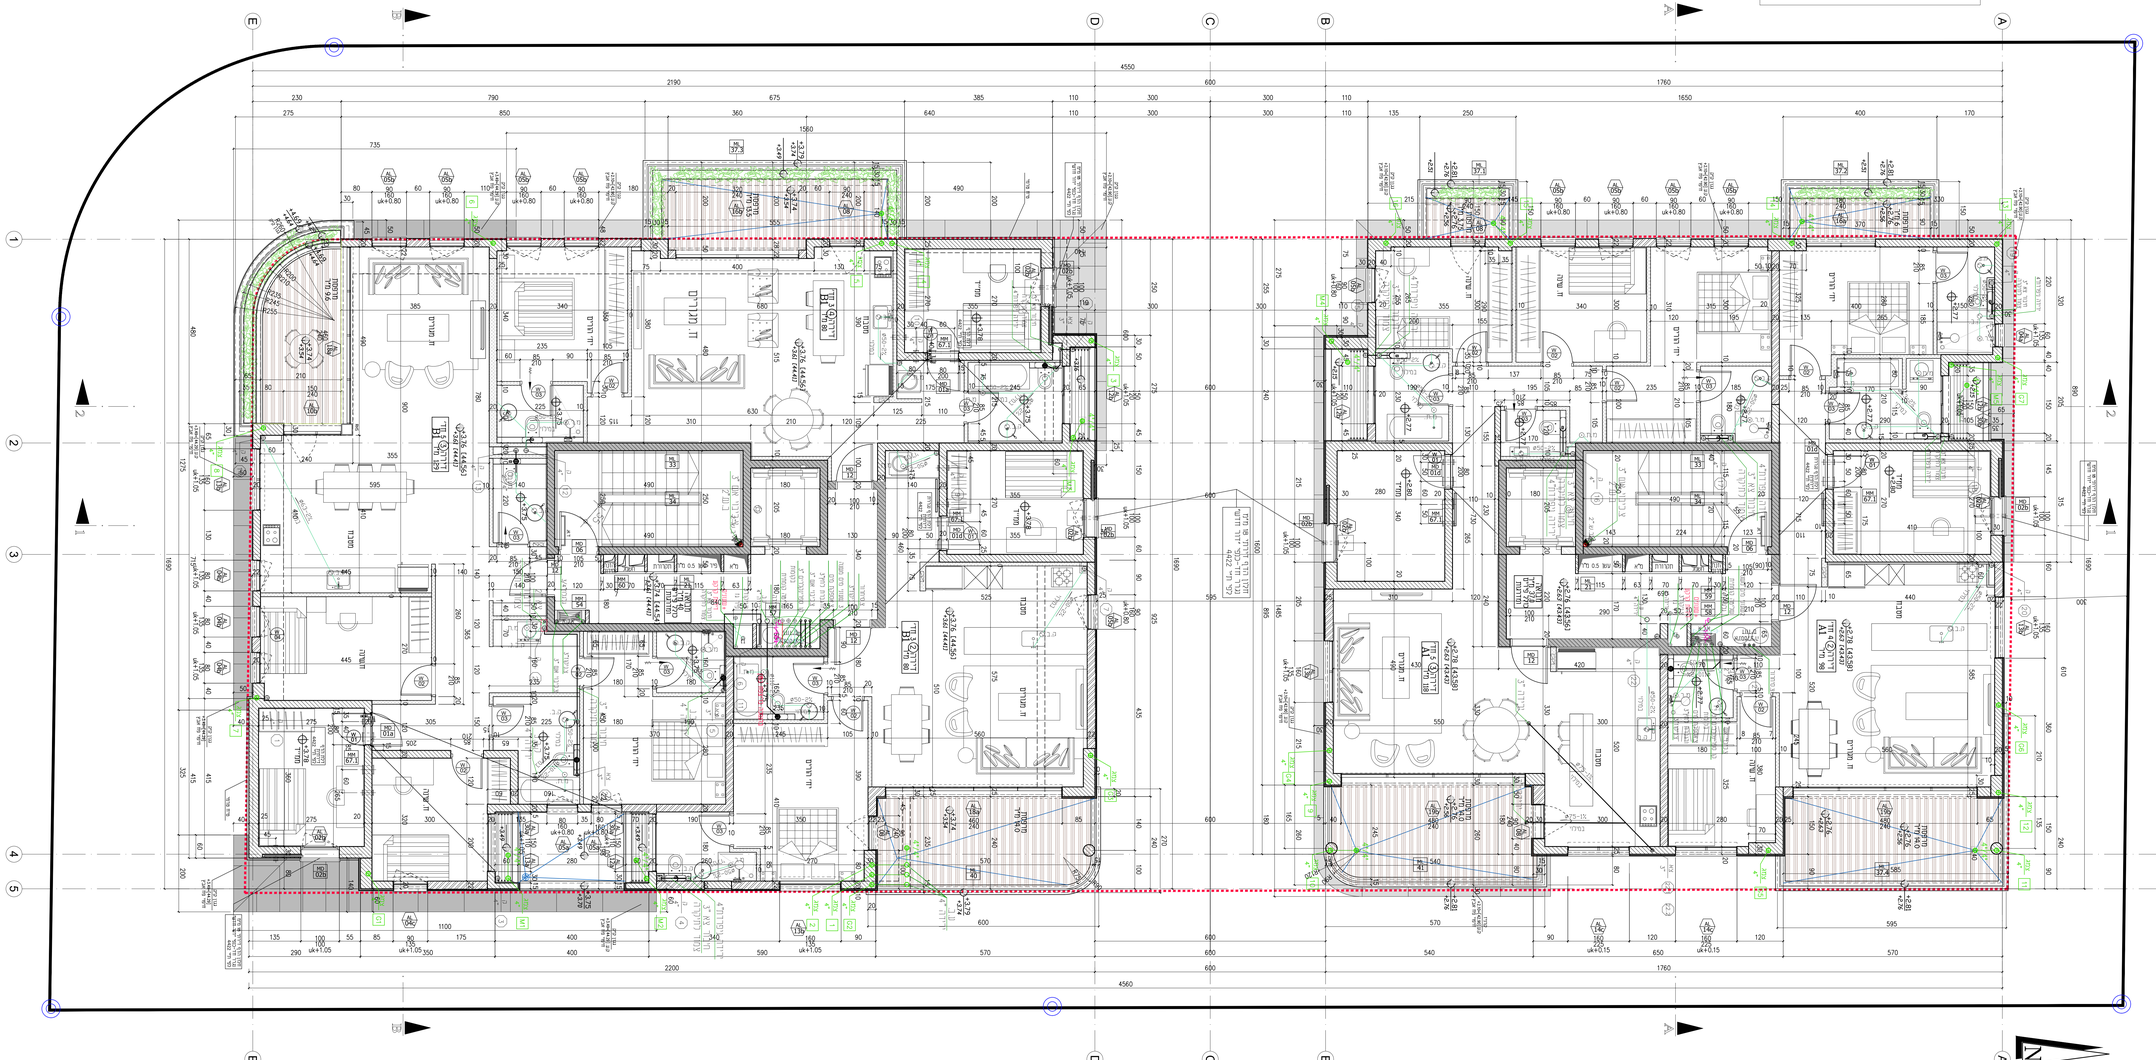

תכנית קומה 1 קנ"מ 1:50 מפלסים אגף צפוני: מפלס נמר +2.76 [43.56] מפלס בטון +2.63 [43.43]

אגף דרומי: מפלס נמר +3.74 [44.54] מפלס בטון +3.61 [44.41]

המבנא אחראי לבדיקת המידות והתאמתן למבנה. על המבנא לבנר את כל המידות ועל כל סטיה או אי התאמה להודיע למתכנן. אין למדוד מידות מן הפרשם. מבנה לא יוצא אשר אמה ושם מבנה שם ואדריכל בתכנית זו. נושא בבנר באחריות המקצועית החוזית הזכנית. אין להשתמש בתכנית זו ובהערות שבה בלא אשור המתכנן.

תפוצה

| | | |