


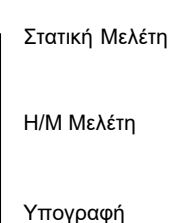

Στατική Μελέτη

H/M Μελέτη

Υπογραφή



Τοποθεσία
ΛΕΩΦΟΡΟΥ ΒΑΣΙΛΕΙΟΥ ΤΟΥ
ΜΕΓΑΛΟΥ ΚΑΙ ΔΕΚΕΛΕΩΝ 50
Τίτλος σχεδίου
Τομή Α-Α'
Αριθμός σχεδίου
A03

Αριθμός έργου
PRJ2509
Ημερομηνία
07/04/2026
Κλίμακα
1:50


Εργοδότης
ΥΑΗΕΛΙ REAL ESTATE ΜΟΝΟΠΡΟΣΩΠΗ Α.Ε
Έργο
ΑΛΛΑΓΗ ΧΡΗΣΗΣ ΚΑΤΑΣΤΗΜΑΤΟΣ ΣΕ ΔΙΑΜΕΡΙΣΜΑΤΑ ΜΕ ΑΛΛΑΓΕΣ ΣΤΙΣ
ΟΦΕΙΣ ΚΑΙ ΣΤΗΝ ΕΣΩΤΕΡΙΚΗ ΔΙΑΡΡΥΘΜΙΣΗ ΣΤΟ ΕΠΙΠΕΔΟ ΤΟΥ ΙΣΟΓΕΙΟΥ ΚΑΙ
ΤΟΥ ΜΕΣΟΠΑΤΩΜΑΤΟΣ.

Ομάδα Αρχιτεκτονικής Μελέτης
Πέτρος Πιερίς
Στέλλα Πιερί
Πηνελόπη Σπανού
Αρχιτεκτονικός Σύμβουλος
Κωνσταντίνος Πιερίς

Στατική Μελέτη
Η/Μ Μελέτη

Υπογραφή

Αρ.	Λίστα Αναθεωρήσεων Περιγραφή	Ημερομηνία
-----	---------------------------------	------------

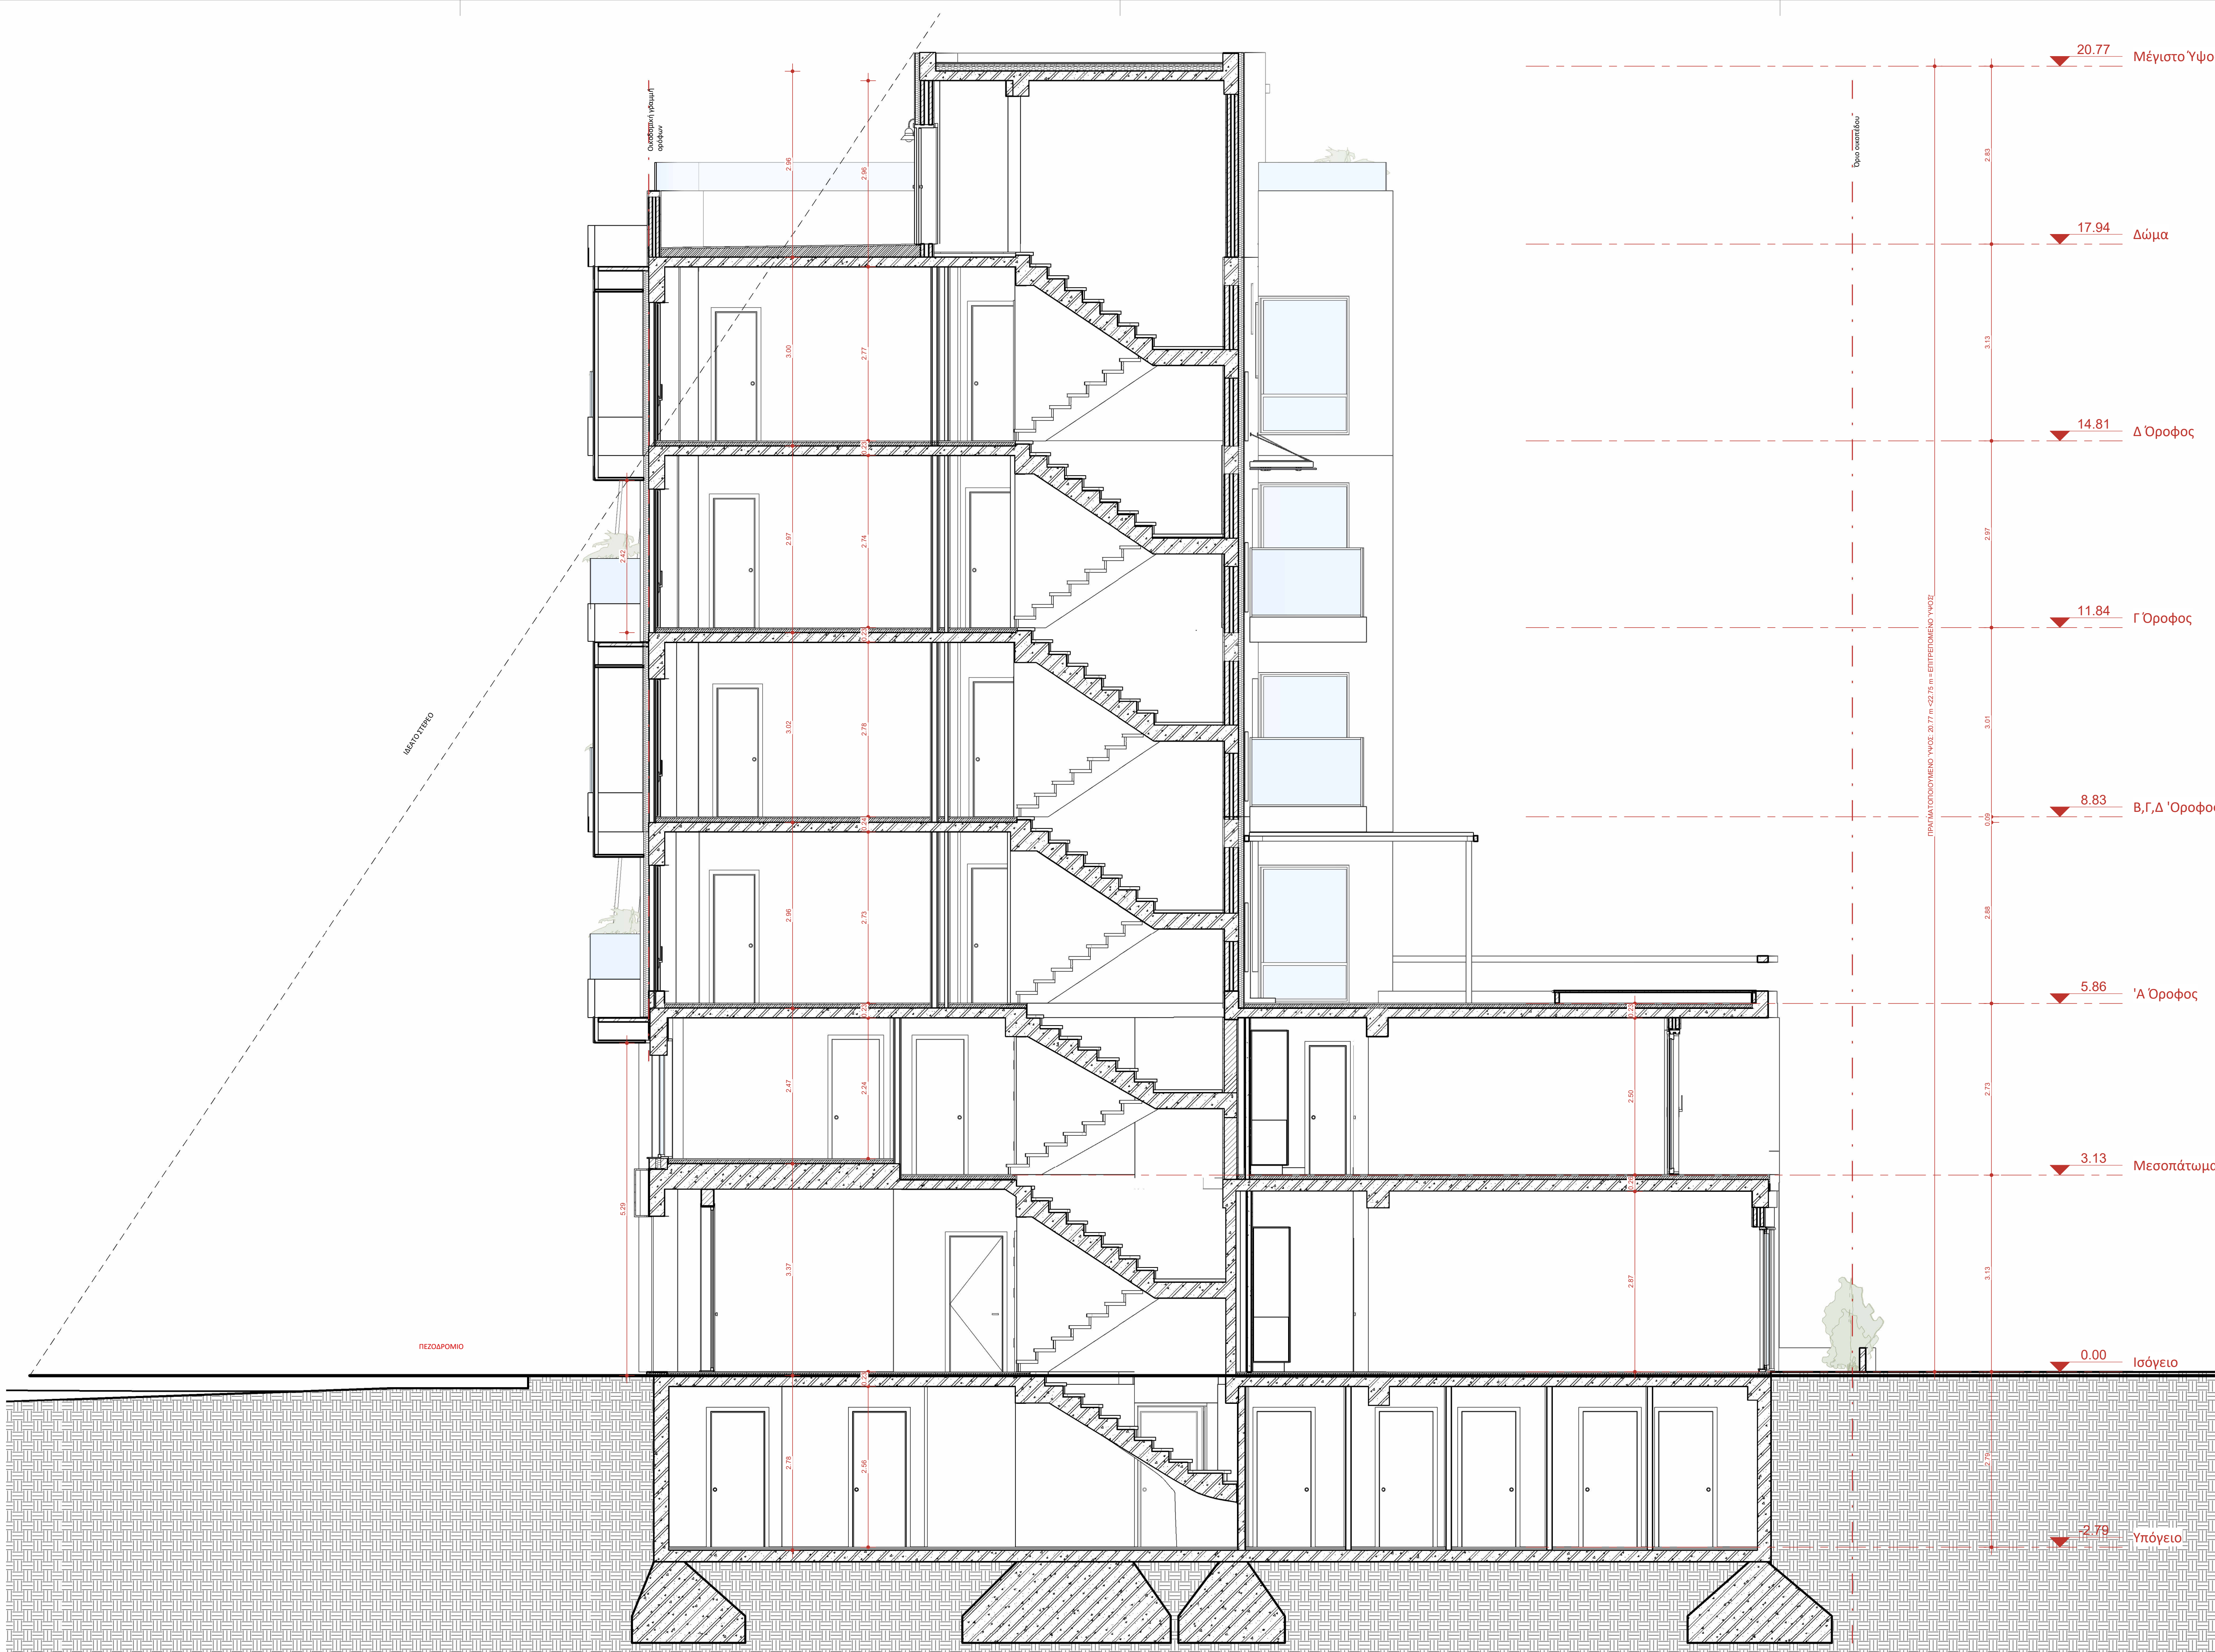



A04

Κλίμακα
1:50

ΑΛΛΑΓΗ ΧΡΗΣΗΣ ΚΑΤΑΣΤΗΜΑΤΟΣ ΣΕ ΔΙΑΜΕΡΙΣΜΑΤΑ ΜΕ ΑΛΛΑΓΕΣ ΣΤΙΣ
ΟΦΕΙΣ ΚΑΙ ΣΤΗΝ ΕΣΩΤΕΡΙΚΗ ΔΙΑΡΡΥΘΜΙΣΗ ΣΤΟ ΕΠΙΠΕΔΟ ΤΟΥ ΙΣΟΓΕΙΟΥ ΚΑΙ
ΤΟΥ ΜΕΣΟΠΑΤΩΜΑΤΟΣ.

Λίστα Αναθεωρήσεων		
Αρ.	Περιγραφή	Ημερομηνία

Υπόμνημα Υλικών

- 1
- Αρχιτεκτονική διακοσμητική προεξοχή από τσιμεντοσανίδα χρωματισμένη με λευκό χρώμα ή άλλο της επιλογής του ΕΑ.
- 2
- Επένδυση τύπου ETALBONG επιλογής χρώματος και σχεδίου Αρχιτέκτονα.
- 3
- Γυάλινο στηθαίο
- 4
- Κουφώματα Αλουμινίου χρώματος ΕΑ.
- 5
- Στηθαία εξώστη σκυροδέματος με επίχρυσμα
- 6
- Αρχιτεκτονική διακοσμητική προεξοχή από τσιμεντοσανίδα επί μεταλλικού σκελετού με επιχρίσμα θερμοπρόσωψης με κόλλα-πλέγμα-πάστα χρώμα ΕΑ και στήριξη επί του κτιρίου σύμφωνα με την μελέτη του Στατικού.
- 7
- Σκοτία 3 εκ. συναρμογής στηθαίου με διακοσμητική τσιμεντοσανίδα
- 8
- Σοβάς χρώματος επιλογής του ΕΑ



Pieris.Architects
Athens.London.
Nicosia

www.pierisarchitects.com

Τοποθεσία
ΛΕΩΦΟΡΟΥ ΒΑΣΙΛΕΙΟΥ ΤΟΥ
ΜΕΓΑΛΟΥ ΚΑΙ ΔΕΚΕΛΕΩΝ 50
Τίτλος σχεδίου
Ανατολική Όψη

Αριθμός σχεδίου
A05

Αριθμός έργου
PRJ2509

Ημερομηνία
07/04/2026

Κλίμακα
1:50

Εργοδότης
YANELI REAL ESTATE ΜΟΝΟΠΡΟΣΩΠΗ Α.Ε

Έργο
ΑΛΛΑΓΗ ΧΡΗΣΗΣ ΚΑΤΑΣΤΗΜΑΤΟΣ ΣΕ ΔΙΑΜΕΡΙΣΜΑΤΑ ΜΕ ΑΛΛΑΓΕΣ ΣΤΙΣ
ΟΨΕΙΣ ΚΑΙ ΣΤΗΝ ΕΞΩΤΕΡΙΚΗ ΔΙΑΡΡΥΘΜΙΣΗ ΣΤΟ ΕΠΙΠΕΔΟ ΤΟΥ ΙΣΟΓΕΙΟΥ ΚΑΙ
ΤΟΥ ΜΕΣΟΠΑΤΩΜΑΤΟΣ.

Ομάδα Αρχιτεκτονικής Μελέτης
Πύρος Πιερής
Στέλλα Πιερή
Πηνελόπη Σπανού

Αρχιτεκτονικός Σύμβουλος
Κωνσταντίνος Πιερής

Στατική Μελέτη
H/M Μελέτη

Υπογραφή

Αρ. Λίστα Αναθεωρήσεων
Περιγραφή Ημερομηνία

Υπόμνημα Υλικών

- 1
- Αρχιτεκτονική διακοσμητική προεξοχή από τσιμεντοσανίδα χρωματισμένη με λευκό χρώμα ή άλλο της επιλογής του ΕΑ.
- 2
- Επένδυση τύπου ETALBONG επιλογής χρώματος και σχεδίου Αρχιτέκτονα.
- 3
- Γυάλινο στηθαίο
- 4
- Κουφώματα Αλουμινίου χρώματος ΕΑ.
- 5
- Στηθαία εξώστη σκυροδέματος με επίχρυσμα
- 6
- Αρχιτεκτονική διακοσμητική προεξοχή από τσιμεντοσανίδα επί μεταλλικού σκελετού με επίχρυσμα θερμοπρόσωψης με κόλλα-πλέγμα-πάστα χρώμα ΕΑ και στήριξη επί του κτιρίου σύμφωνα με την μελέτη του Στατικού.
- 7
- Σκοτία 3 εκ. συναρμογής στηθαίου με διακοσμητική τσιμεντοσανίδα
- 8
- Σοβάς χρώματος επιλογής του ΕΑ



Pieris.Architects
Athens.London.
Nicosia

www.pierisarchitects.com

Τοποθεσία
ΛΕΩΦΟΡΟΥ ΒΑΣΙΛΕΙΟΥ ΤΟΥ
ΜΕΓΑΛΟΥ ΚΑΙ ΔΕΚΕΛΕΩΝ 50
Τίτλος σχεδίου
Νότια Όψη

Αριθμός σχεδίου
A06

Αριθμός έργου
PRJ2509

Ημερομηνία
07/04/2026

Κλίμακα
1:50

Εργοδότης
YANELI REAL ESTATE ΜΟΝΟΠΡΟΣΩΠΗ Α.Ε

Έργο
ΑΛΛΑΓΗ ΧΡΗΣΗΣ ΚΑΤΑΣΤΗΜΑΤΟΣ ΣΕ ΔΙΑΜΕΡΙΣΜΑΤΑ ΜΕ ΑΛΛΑΓΕΣ ΣΤΙΣ
ΟΨΕΙΣ ΚΑΙ ΣΤΗΝ ΕΣΩΤΕΡΙΚΗ ΔΙΑΡΡΥΘΜΙΣΗ ΣΤΟ ΕΠΙΠΕΔΟ ΤΟΥ ΙΣΟΓΕΙΟΥ ΚΑΙ
ΤΟΥ ΜΕΣΟΠΑΤΩΜΑΤΟΣ.

Ομάδα Αρχιτεκτονικής Μελέτης
Πέτρος Πιερίς
Στέλλα Πιερί
Πηνελόπη Σπανού

Αρχιτεκτονικός Σύμβουλος
Κωνσταντίνος Πιερίς

Στατική Μελέτη
H/M Μελέτη

Υπογραφή

Αρ.	Λίστα Αναθεωρήσεων Περιγραφή	Ημερομηνία
-----	---------------------------------	------------